

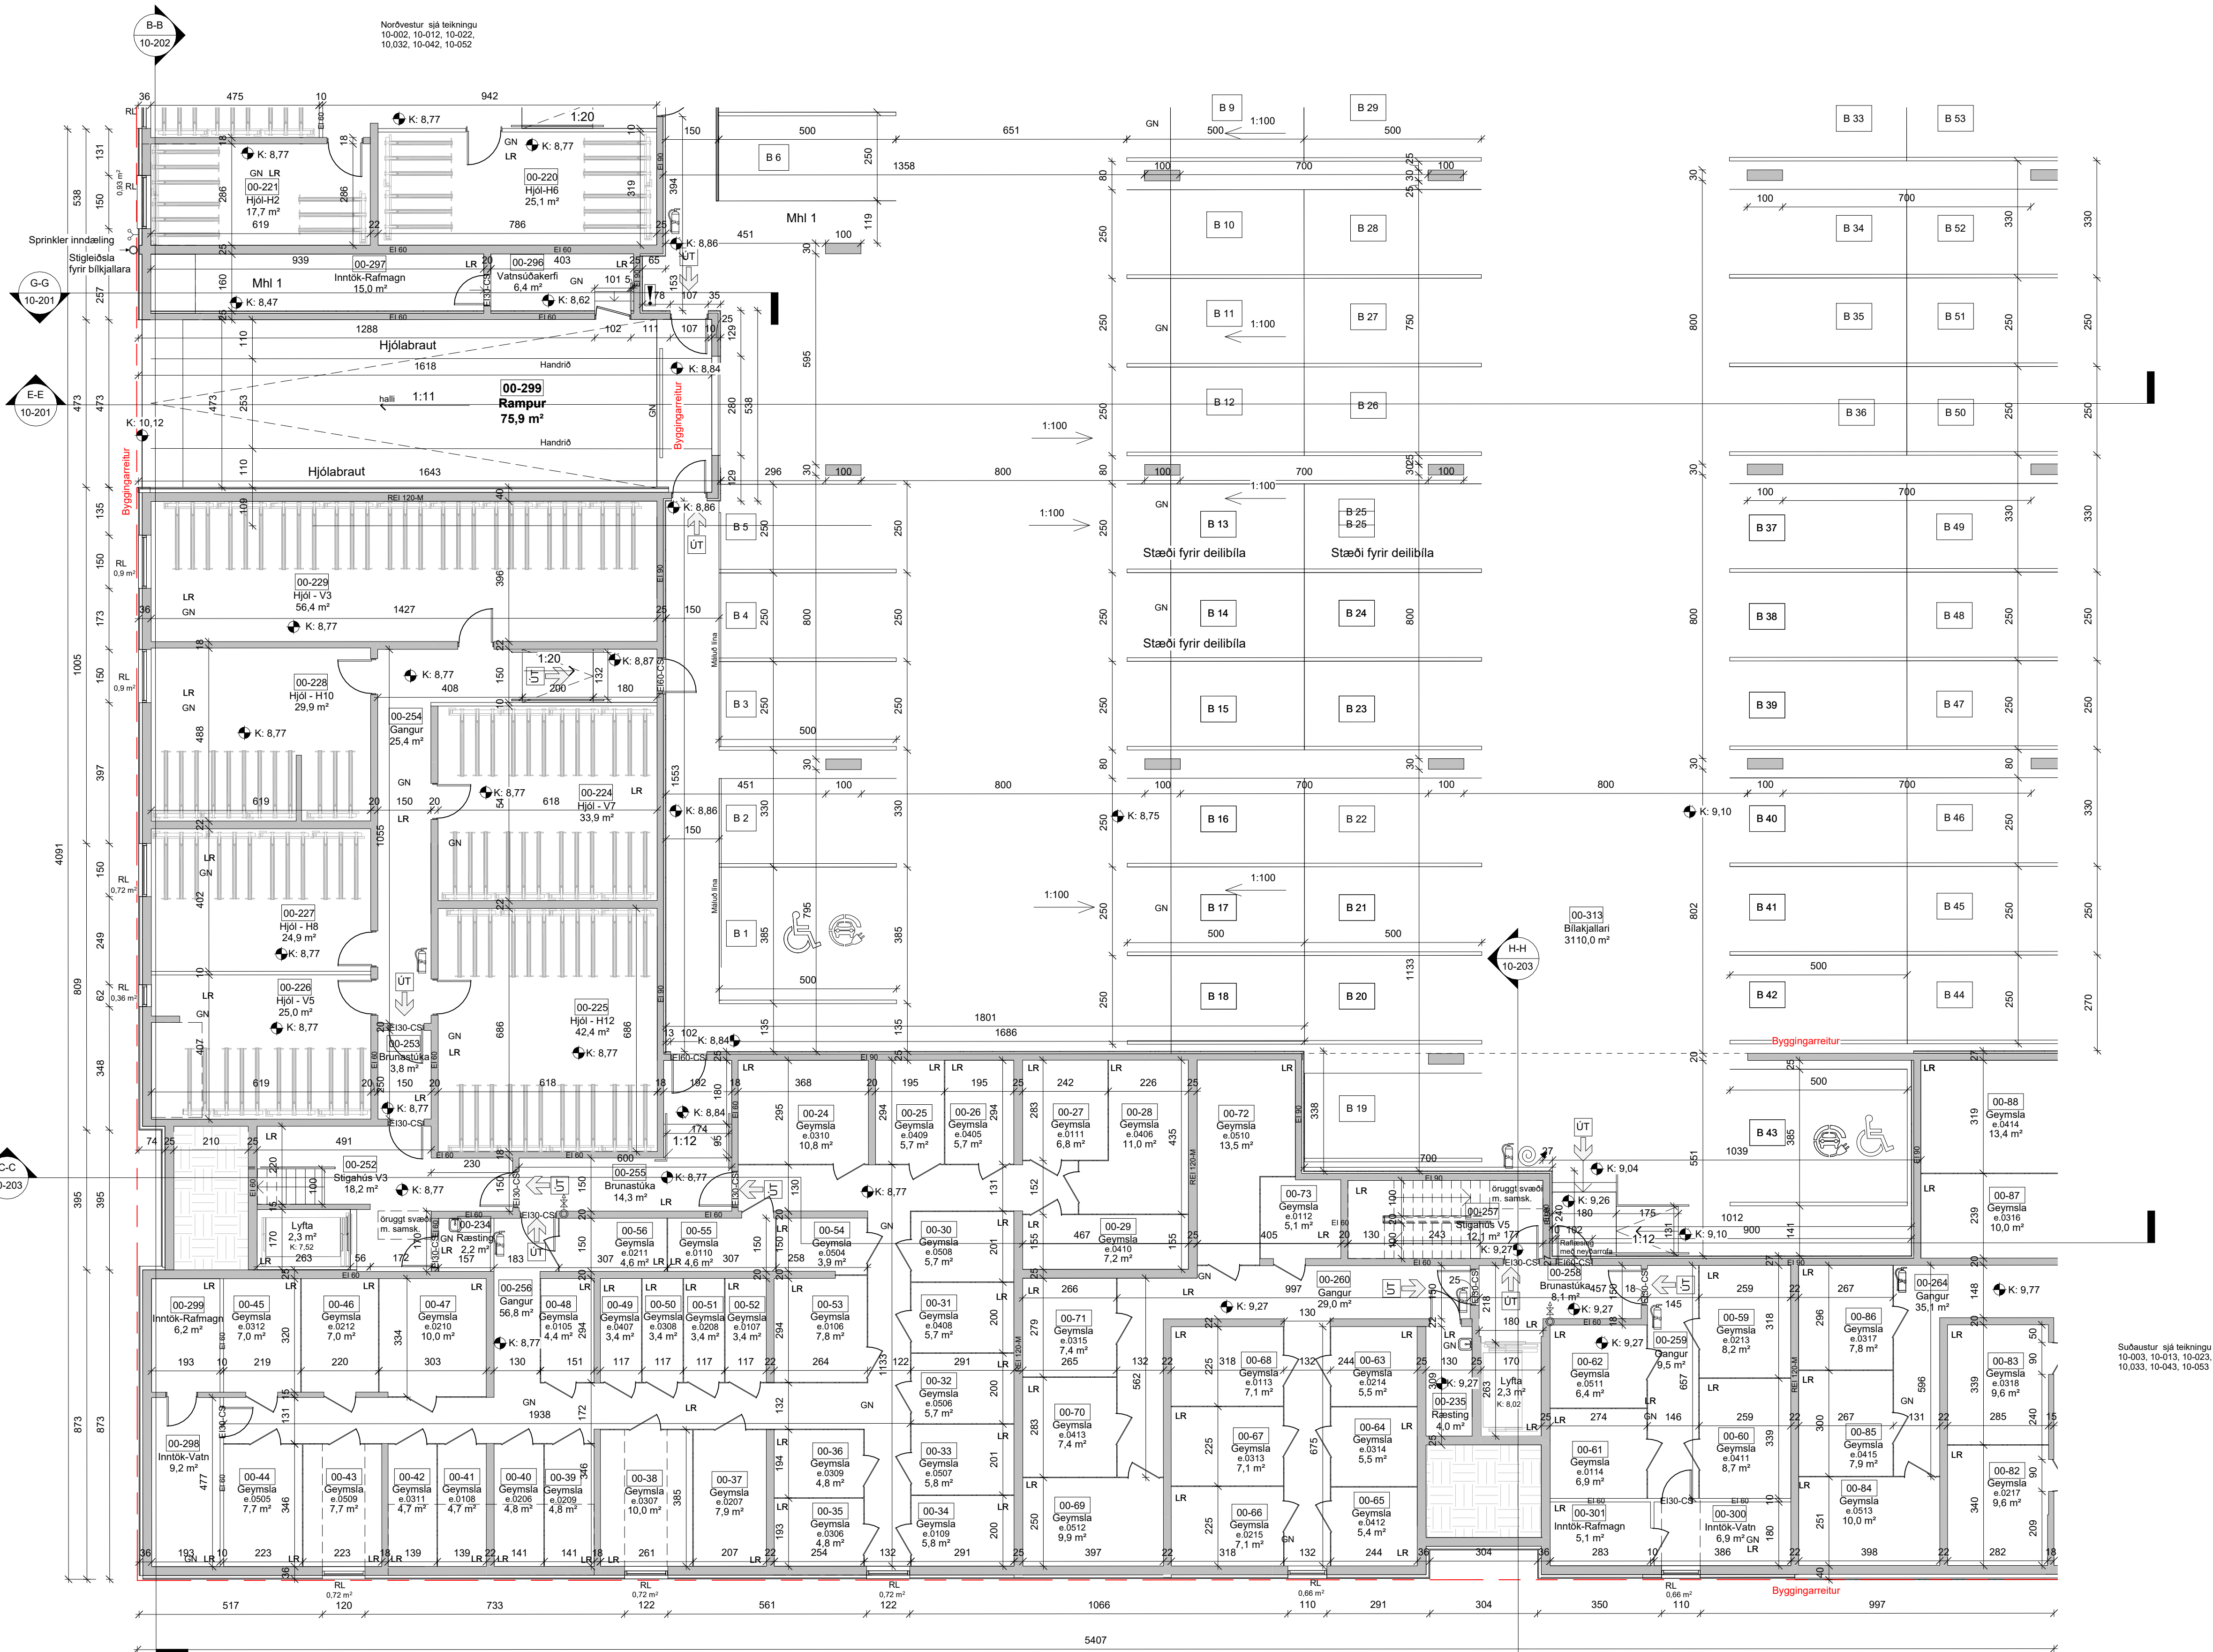


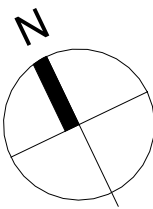

ÖLL MÁL OG ADSTÆÐUR ATHUGIST Á STAÐNUM
ADUR EN SMÍÐI HEFST.
OHEIMILT ER AD MÆLA UPP AF TEIKNINGUM.
ASK ARKITEKTUM SKAL TILKYNNT UM
ÖSAMRÆMI OG VAFATRIÐI ER UPP KUNNA AD
KOMA.

B GÖS GÖS 17.10.23 Sött um stigahús: H8, H10 og H12
A HAB GG 20.12.22 Afanga tvö bætt á teikningu. Rýmismúmer
uppr. Brunastúku breitt. Flóðaleið úr
hlóðagæmslu breitt. Rýmismúmer uppfærð.
Reyklosun bætt við. Teikningar færðar á
önnur blöð. Ýmsar minniháttar innanhúss
breytingar

Útg. Teikn. Yfirf. Dags. Skýring

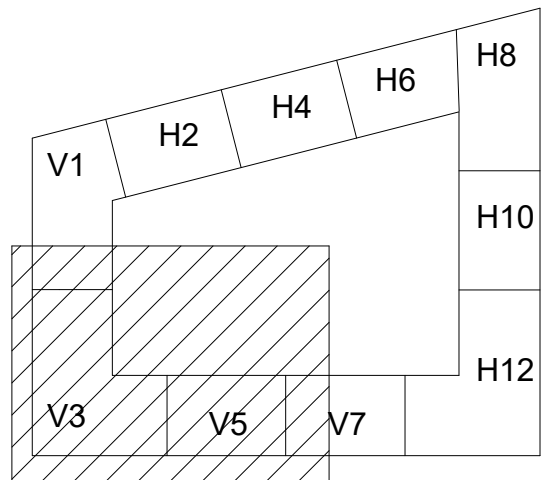

ASK arkitektar ehf.
Geirgötu 9-101 Reykjavík
Sími 515 0300
www.ask.is
ARTIÐUN AÐALHÖNDLADUR



ASK
ARKITEKTAR

Gunnar Órn Sigurðsson Arkitekt F.A.I. M: 1306663379
gunnar@ask.is

VERÐI
Haukahlíð 2
Reykjavík

TEGUND TEIKNINGAR
Aðalteikningar
HÉTTI TEIKNINGAR
Grunnmynd kjallara - Hluti 1


VERK NR.
1546

ALDERNI - NÚMÉR TEIKNINGAR
10-001

MKV. I A1
1 : 100
HANNAD
ASK
TEKNAÐ
ASK
YFIRI
GG - GÖS
DAGS
07.07.22
ÚTGÁFA
B

Kjallari 0.hæð - Hluti 1
1 : 100

ÖLL MÁL OG ADSTÆÐUR ATHUGIST Á STAÐNUM
ADUR EN SMÍÐI HEFST.
OHEIMILT ER AD MÆLA UPP AF TEIKNINGUM.
ASK ARKITEKTUM SKAL TILKYNNT UM
ÖSAMRÆMI OG VAFATRIÐI ER UPP KUNNA AD
KOMA.

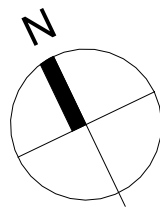


ÖLL MÁL OG ADSTÆÐUR ATHUGIST Á STAÐNUM
AÐUR EN SMÍÐI HEFST.
OHEIMILT ER AÐ MÆLA UPP AF TEIKNINGUM.
ASK ARKITEKTUM SKALA TILKYNNT UM
ÖSAMRÆMI OG VAFATRIÐI ER UPP KUNNA AÐ
KOMA.

Norðaustur sjá teikningu
10-004, 10-014, 10-024,
10-034, 10-044, 10-054

B GÖS GÖS 17.10.23 Breytingar sýndar á fylgikjalli : "H2 -
breytingar"
A HAB GG 20.12.22 Áfanga tvö bætt á teikningu. Rýmsnúmer
uppf. Brunastúku breitt. Blástæði hreyfih
fæst. Ýmsar minniháttar innanhúss
breytingar

Útg. Teikn. Yfirf. Dags. Skýring

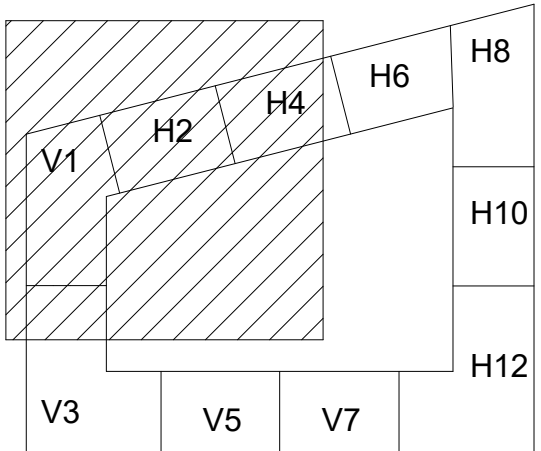

ASK arkitektar ehf
Gangvegur 9-101 Reykjavík
Sími 515 0300
www.ask.is
ARTIÐJAN AÐALHÖNDUÐAR



VERKEFNI
Haukahlíð 2
Reykjavík

TEGUND TEIKNINGAR
Aðalteikningar
HÉTTI TEIKNINGAR
Grunnmynd kjallara - Hluti 2


VERK NR.
1546

ALDERNI - NÚMUR TEIKNINGAR
10-002

MKV. I A1
1 : 100
HANNAD
ASK
TEKNAÐ
ASK
YFIRF
GG - GÖS
DAGS
07.07.22
ÚTGAFA
B

© ÖLL AFNOT OG AFRTUN TEIKNINGAR ER HÁÐ SAMÞYKKI ASK ARKITEKTA. EKKI SKAL MÆLA UPP AF TEIKNINGU.

Kjallari 0.hæð - Hluti 2
1 : 100

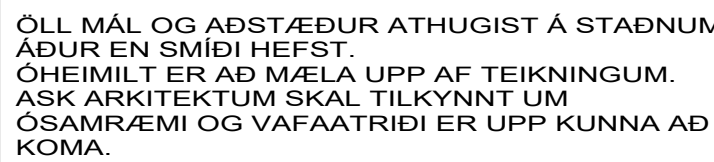


© ÖLL AÐNOT OG AÐRITUN TEIKNINGAR ER HÁÐ SAMÞYKKI ASK ARKITEKTA. EKKI SKAL MÆLA UPP AF TEIKNINGU

1 : 100



ÖLL MÁL OG AÐSTÆÐUR ATHUGIST Á STAÐNUM
AÐUR EN SMÍÐI HEFST.
OHEIMILT ER AÐ MÆLA UPP AF TEIKNINGUM.
ASK ARKITEKTUM SKÁL TILKYNNT UM
ÖSAMRÆMI OG VAFATAFRÍÐI ER UPP KUNNA AÐ
KOMA.

B GÖS GÖS 17.10.23 Sött um stíghús: H8, H10 og H12
A HAB GG 20.12.22 Áfanga tvö bætt á teikningu. Teikningar
færðar á önnur blöð. Gluggar og svalir
uppf. Ymsar minniháttar innanhúss
breytingar

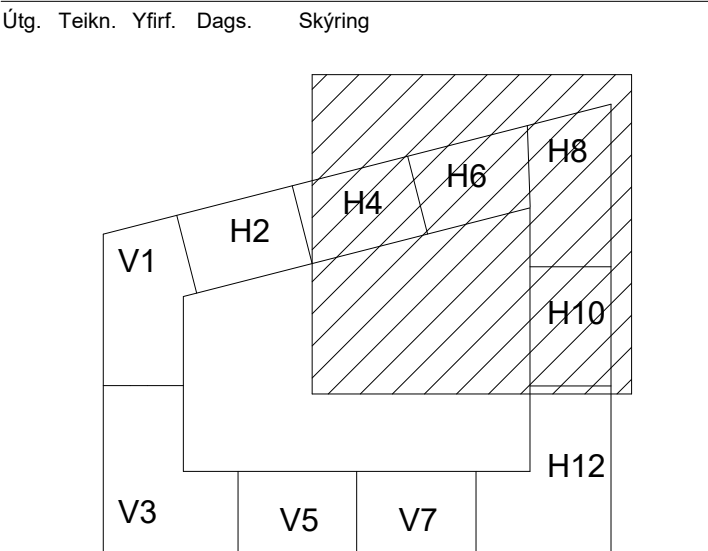

ASK arkitektar ehf.
Geirgötu 9-101 Reykjavík
Sími 515 0000
www.ask.is
ARTUR ADALHÖNDLARI



Gunnar Órn Sigurðsson Arkitekt F.A.I. M: 1306663379
gunnar@ask.is

VERKEFNI
Haukahlíð 2
Reykjavík

TEGUND TEIKNINGAR
Aðalteikningar
HÉTTI TEIKNINGAR
Grunnmynd kjallara - Hluti 4

VERK NR. 1546
ALDERNI - NÚMUR TEIKNINGAR 10-004
MÁSKALA 1 : 100
DAGS. 07.07.22
ÚTGAFA B